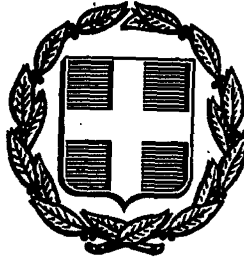


ΕΦΗΜΕΡΙΣ ΤΗΣ ΚΥΒΕΡΝΗΣΕΩΣ
ΤΗΣ ΕΛΛΗΝΙΚΗΣ ΔΗΜΟΚΡΑΤΙΑΣ

ΑΘΗΝΑ 21 ΦΕΒΡΟΥΑΡΙΟΥ 1989	ΤΕΥΧΟΣ ΤΕΤΑΡΤΟ	ΑΡΙΘΜΟΣ ΦΥΛΛΟΥ 118

ΑΠΑΛΛΟΤΡΙΩΣΕΙΣ

ΑΠΟΦΑΣΕΙΣ

Αριθ. 5210

Καθορισμός των ορίων του αιγιαλού και δημιουργία ζώνης παραλίας στη θέση «Μεγάλη Άμμος» Αμμολιανής προ ιδιοκτησία Κοινότητας Αμμολιανής Ν. Χαλκιδικής.

Ο ΝΟΜΑΡΧΗΣ ΧΑΛΚΙΔΙΚΗΣ

Έχοντας υπόψη:

1. Τις διατάξεις των άρθρων 1 μέχρι και 7 του ΑΝ 2344/1940 «περί αιγιαλού και παραλίας», όπως τροποποιήθηκαν και συμπληρώθηκαν με τις διατάξεις:

α) Του άρθρου 13 του Ν. 1078/1980 και

β) Του άρθρου 23 του Ν. 1337/1983.

2. Τις διατάξεις της παραγράφου 9 του άρθρου 1 του Κεφαλαίου Β' της Ο.268/181/26.4.1982 (ΦΕΚ 214/26.4.1982 τεύχος Β') κοινής απόφασης των Υπουργών Προεδρίας Κυβερνήσεως και Οικονομικών «Αναμόρφωση Συλλογικών Οργάνων Γνωμοδοτικής και Αποφασιστικής αρμοδιότητας του Υπουργείου Οικονομικών».

3. Την από 20.4.88 έκθεση της «Επιτροπής καθορισμού των ορίων του αιγιαλού και παραλίας και θέσεων αμμοληψίας», που καθόρισε τα όρια του αιγιαλού και της παραλίας στην περιοχή «Μεγάλη Άμμος» Αμμολιανής προ ιδιοκτησία Κοινότητας Αμμολιανής και το από Μάρτιο 1988 με κλίμακα 1:500 τοπογραφικό διάγραμμα του τοπογράφου μηχανικού Γκέγκα Βασιλείου που θεωρήθηκε την 19.4.1988 από τη Διεύθυνση Τεχνικών Υπηρεσιών της Νομαρχίας Χαλκιδικής και συνοδεύει την έκθεση της προαναφερόμενης Επιτροπής.

4. Τη σύμφωνη γνώμη του Γενικού Επιτελείου Ναυτικού, που διατυπώθηκε στο Φ.544.5/485/1.9.88 έγγραφό του.

5. Τις διατάξεις του άρθρου 1 της παραγράφου 1 του Ν. 3200/1955 (ΦΕΚ 91/Α/1955) «περί διοικητικής αποκεντρώσεως» σε συνδυασμό με τις διατάξεις του από 28.1.1955 Β.Δ/τος «περί εξαιρέσεως από της κατά το άρθρο 1 παράγραφος του Ν. 3200/1955 αρμοδιότητος των Νομαρχών, αντικειμένων τινών αρμοδιότητας του Υπουργού Οικονομικών», του Β.Δ. 784/1970 και του άρθρου 1 παράγραφος 5 του Π.Δ. 71/28.2.1984, σχετικά με τη μεταβίβαση αρμοδιοτήτων του Υπουργού Οικονομικών στους Νομάρχες και στις περιφερειακές αρχές διανομαρχιακού επιπέδου, αποφασίζουμε:

1. Επικυρώνουμε την από 20.4.1988 έκθεση της Επιτροπής καθορισμού των ορίων του αιγιαλού και παραλίας και θέσεων αμμοληψίας, καθώς και από Μάρτιο 1988 τοπογραφικό διάγραμμα, που τη συνοδεύει, το οποίο συντάχτηκε από τον Γκέγκα Βασίλειο μηχανικό, με κλίμακα 1:500 και θεωρήθηκε την 19.4.1988 από τη Διεύθυνση Τεχνικών Υπηρεσιών της Νομαρχίας Χαλκιδικής επί του οποίου η πιο πάνω Επιτροπή, με κόκκινη γραμμή καθόρισε τα όρια του αιγιαλού, στη θέση «Μεγάλη Άμμος» Αμμολιανής προ ιδιοκτησία Κοινότητας Αμμολιανής και με κίτρινη γραμμή τα όρια της παραλίας στην ίδια θέση.

2. Η απόφαση αυτή μαζί με την έκθεση και το διάγραμμα που προαναφέραμε, να δημοσιευτούν στην Εφημερίδα της Κυβερνήσεως, σύμφωνα με τις διατάξεις του άρθρου 13 του Ν. 1078/1983.

Πολύγυρος, 19 Ιανουαρίου 1989

Ο Νομάρχης

ΚΙΡΚΟΣ ΓΙΩΡΓΟΣ

ΕΚΘΕΣΗ

Της επιτροπής καθορισμού των οριογραμμών αιγιαλού – παραλίας και παλαιού αιγιαλού, σύμφωνα με τις διατάξεις του άρθρου 74 του Π.Δ. 636/1977.

Καθορισμός για πρώτη φορά των ορίων αιγιαλού κ.λπ. στη θέση «Μεγάλη Άμμος» Αμμολιανής προ της ιδιοκτησίας Κοινότητας Αμμολιανής.

Πολύγυρος, 20 Απριλίου 1988, οι υπογράφοντες:

1. Νίκη Γεωργάκα, Οικον. Έφορος Αρναίας, ως Πρόεδρος.
2. Παύλος Ανδρόνικος, Δ.Τ.Υ. Ν. Χαλκιδικής, ως μέλος.
3. Παναγιώτης Ζαχαρίου, Λιμενάρχης Ιερισσού, ως μέλος,

που αποτελούν την επιτροπή καθορισμού των ορίων αιγιαλού – παραλίας και παλαιού αιγιαλού, σύμφωνα με το άρθρο 74 του Π.Δ. 636/1977 και της 5812/1984 απόφασης του Νομάρχη Χαλκιδικής (άρθρο 63 παρ. 1 του Π.Δ. 636/1977), μετά από αυτοψία στην παραπάνω περιοχή στις 20 Απριλίου 1988 ύστερα από την 1648/6.4.88 πρόσληση του Προέδρου.

Αφού λάβαμε υπόψη:

1. Την από 6 Απριλίου 1988 αίτηση της Κοινότητας Αμμολιανής, με την οποία ζητείται ο καθορισμός των ορίων του αιγιαλού – παραλίας κ.λπ. στην περιοχή αυτή.

2. Το Τοπογραφικό - υψομετρικό διάγραμμα, που συντάχθηκε το Μάρτιο 1988 από τον Τοπογράφο Μηχανικό Βασίλειο Γκέγκα σε τρεις (3) πινακίδες με κλίμακα 1:500, ελέγχθηκε στις 14.4.1988 από τον υπάλληλο της Δ.Τ.Υ. Ν.Χ. Ευκλείδη Καρανάσιο, Πολ. Υπομηχανικό, και θεωρήθηκε στις 19.4.1988 από τον Προϊστάμενο της Δ.Τ.Υ. Ν. Χαλκ., όπως ορίζει το άρθρο 20 του Ν. 719/1977.

3. Τις διατάξεις του Α.Ν. 2344/1940, όπως τροποποιήθηκε και συμπληρώθηκε μεταγενέστερα και τη σχετική Δικαστική και Διοικητική Νομολογία.

4. Την αντίληψη που σχηματίστηκε από την επί τόπου αυτοψία για το πλάτος της βρεχομένης ζώνης της ξηράς και άλλων συναφών στοιχείων, δηλ. τη μορφολογία της περιοχής, την κατάσταση της ακτής και του θαλάσσιου χώρου, τις καιρικές συνθήκες που επικρατούν στην περιοχή αυτή, αποφασίζει:

1. Καθορίζει στο παραπάνω Τοπογραφικό Διάγραμμα:

α) Την οριογραμμή του αιγιαλού με κόκκινη συνεχή πολυγωνική γραμμή 1, 2, 3 ... 35, της οποίας οι κορυφές εξασφαλίζονται με συντεταγμένες του τριγωνομετρικού δικτύου.


β) Την οριογραμμή της παραλίας με κίτρινη συνεχή πολυγωνική γραμμή 1', 2', 3' ... 33', της οποίας οι κορυφές εξασφαλίζονται με συντεταγμένες του τριγωνομετρικού δικτύου.

2. Αποφαίνεται ότι δεν υπάρχει παλαιός αιγιαλός.


3. Καθορίζεται ζώνη παραλίας 10,0 μ., επειδή δεν εξυπηρετούνται οι σκοποί της παρ. 1 του άρθρου 7 του Α.Ν. 2344/1940.

Η ΕΠΙΤΡΟΠΗ


Πρόεδρος	Μέλη
ΝΙΚΗ ΓΕΩΡΓΑΚΑ	ΠΑΥΛΟΣ ΑΝΔΡΟΝΙΚΟΣ, ΠΑΝ. ΖΑΧΑΡΙΟΥ

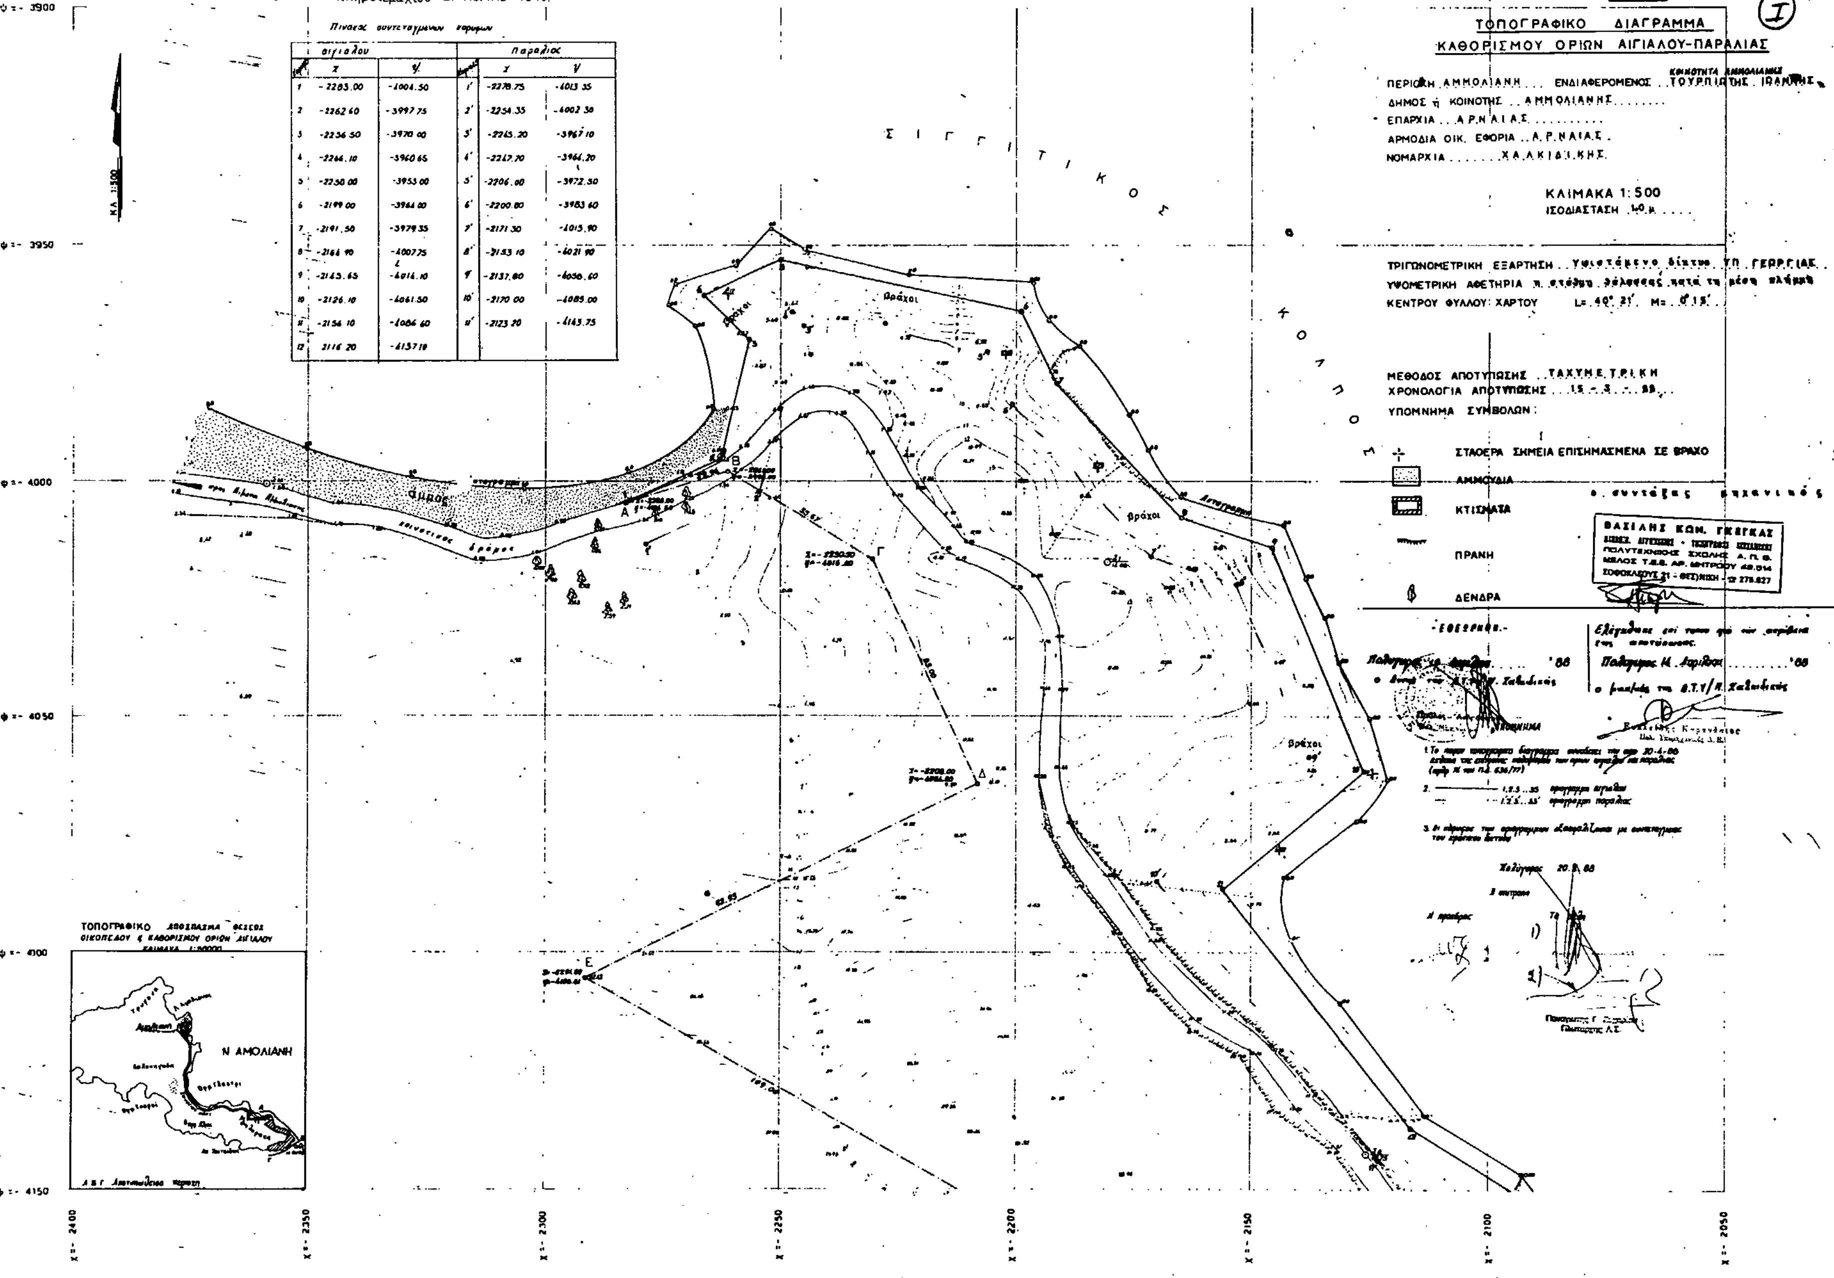


	αιγιαλού			παραλίας	
	χ	ψ		χ	ψ
1	-2283.00	-4004.50	1'	-2278.75	-4013.35
2	-2262.60	-3997.75	2'	-2254.35	-4002.30
3	-2236.50	-3970.00	3'	-2245.20	-3967.10
4	-2244.10	-3960.65	4'	-2247.70	-3964.20
5	-2250.00	-3953.00	5'	-2206.00	-3972.50
6	-2199.00	-3964.00	6'	-2200.80	-3983.60
7	-2191.50	-3979.35	7'	-2171.30	-4015.90
8	-2164.90	-4007.75	8'	-2153.10	-4021.90
9	-2143.65	-4014.10	9'	-2137.80	-4050.60
10	-2126.10	-4061.50	10'	-2170.00	-4085.00
11	-2154.10	-4086.60	11'	-2123.20	-4143.75
12	2116.20	-4137.10			

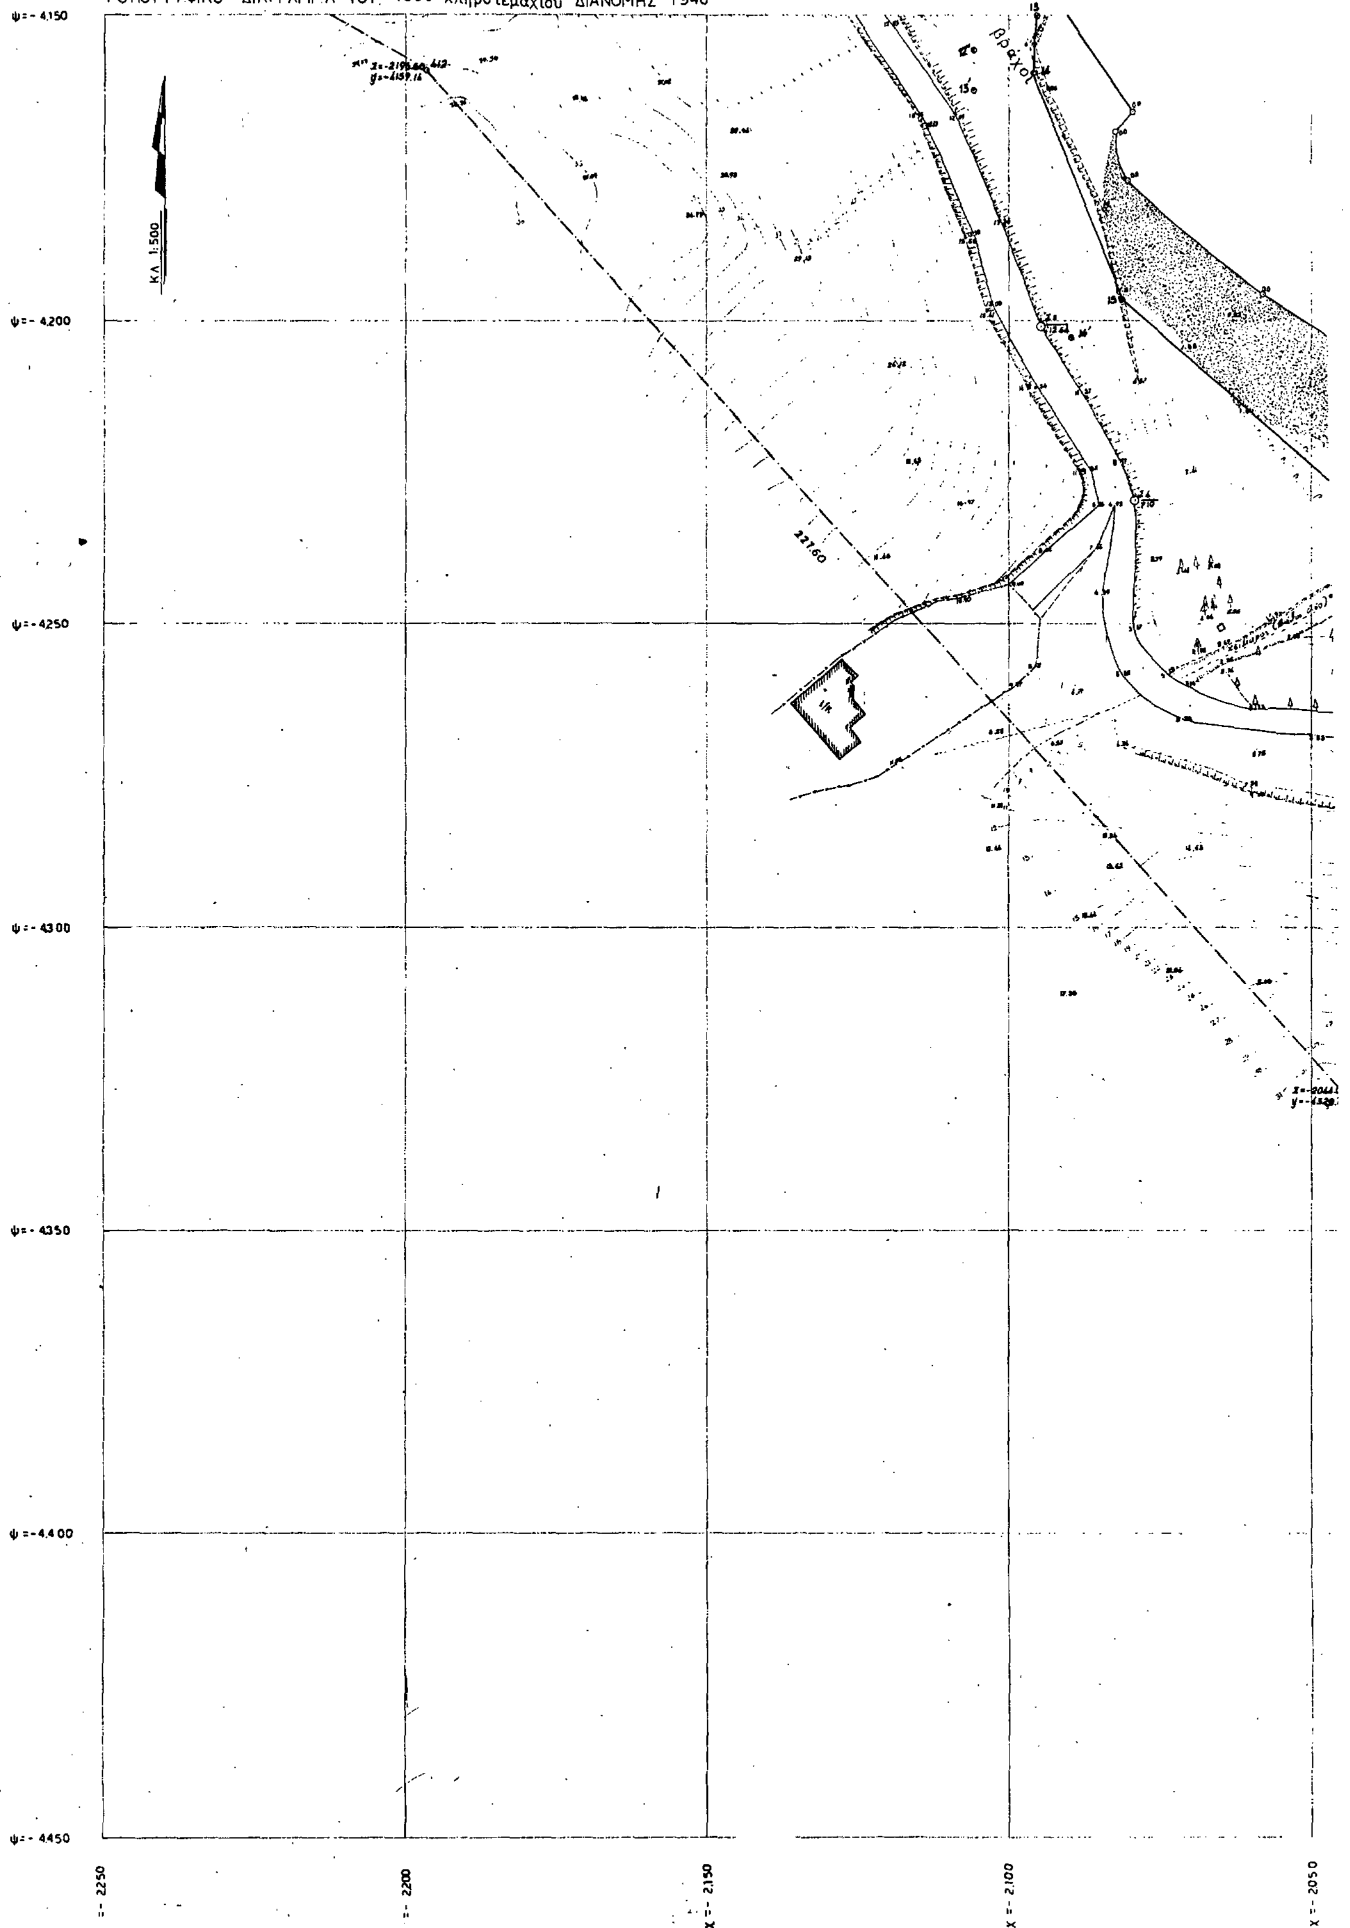

ΑΜΜΟΛΙΑΝΗ ΧΑΛΚΙΔΙΚΗΣ
ΤΟΠΟΓΡΑΦΙΚΟ ΔΙΑΓΡΑΜΜΑ ΤΟΥ 1300 κληροτεμαχίου ΔΙΑΝΟΜΗΣ 1940
ΚΛ 1:500
ψ=-4,150
ψ=-4,200
ψ=-4250
ψ=-4300
ψ=-4350
ψ=-4,400
ψ=-4450
=-2250
=-2200
x=-2,150
x=-2,100
x=-2050
βράχοι
227,60

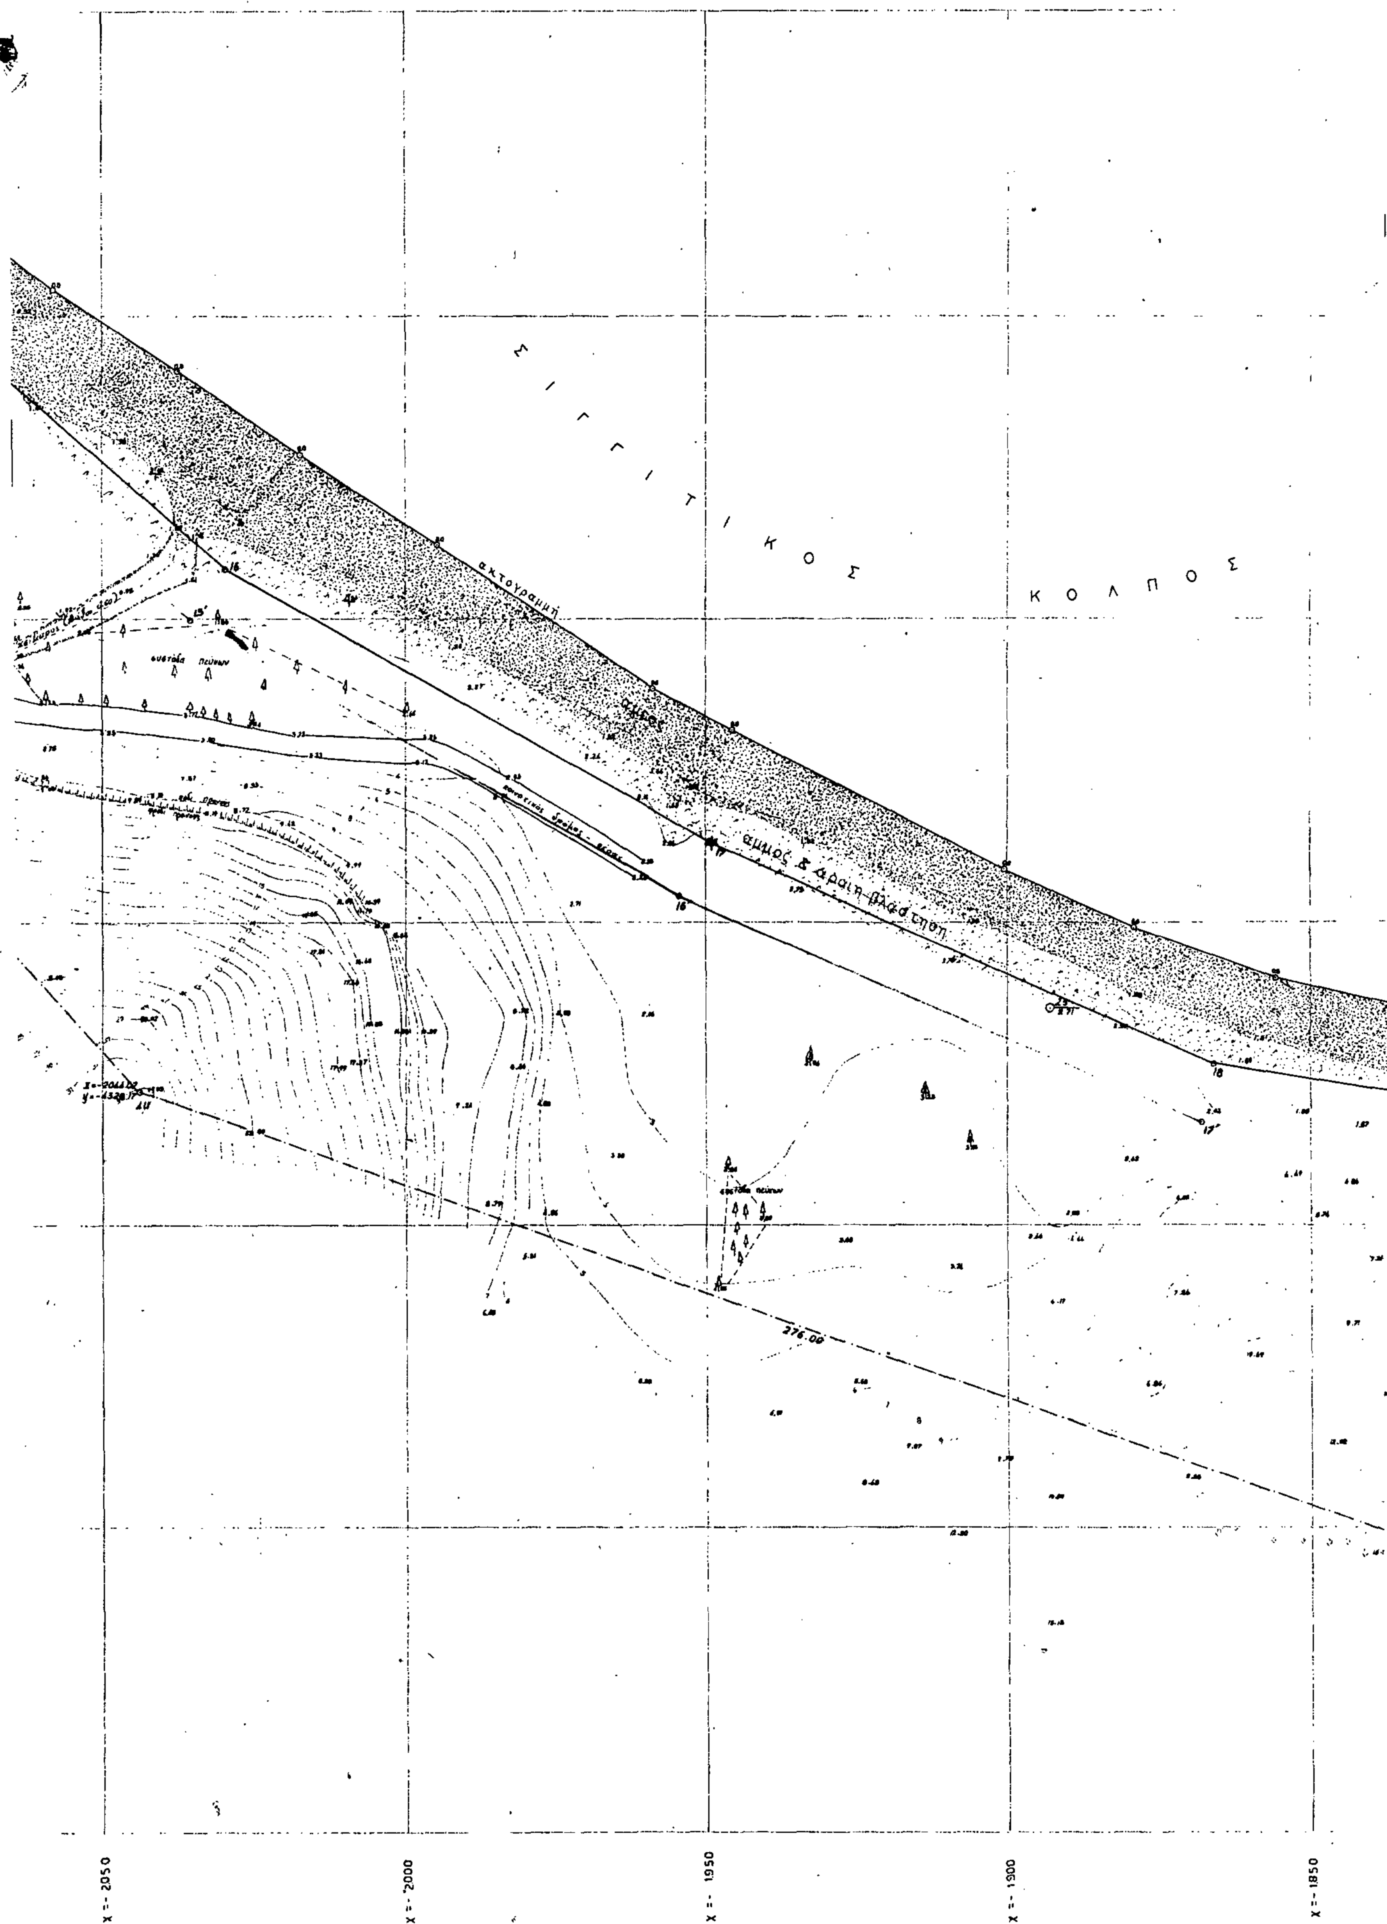

Σ Ι Γ Γ Ι Τ Ι Κ Ο Σ
Κ Ο Λ Π Ο Σ
ακτογραμμή
άμμος
άμμος & αραιή βλάστηση
συστάδα πεύκων
276.00
X = -2050
X = -2000
X = -1950
X = -1900
X = -1850

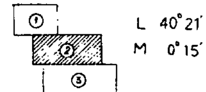

ΤΟΠΟΓΡΑΦΙΚΟ ΔΙΑΓΡΑΜΜΑ (II)

ΚΑΘΟΡΙΣΜΟΥ ΟΡΙΩΝ ΑΙΓΙΑΛΟΥ-ΠΑΡΑΛΙΑΣ

ΠΕΡΙΟΧΗ ΑΜΜΟΛΙΑΝΗ ... ΕΝΔΙΑΦΕΡΟΜΕΝΟΣ ΚΟΙΝΟΤΗΤΑ ΑΜΜΟΛΙΑΝΗΣ ΤΡΟΥΠΙΩΤΗΣ ΙΩΑΝΝΗΣ

ΔΗΜΟΣ ή ΚΟΙΝΟΤΗΣ ΑΜΜΟΛΙΑΝΗΣ ......

ΕΠΑΡΧΙΑ ΑΡΝΑΙΑΣ ....

ΑΡΜΟΔΙΑ ΟΙΚ. ΕΦΟΡΙΑ ΑΡΝΑΙΑΣ

ΝΟΜΑΡΧΙΑ ...... ΧΑΛΚΙΔΙΚΗΣ

ΚΛΙΜΑΚΑ 1:500

ΙΣΟΔΙΑΣΤΑΣΗ 1.0 μ ....

ΤΡΙΓΩΝΟΜΕΤΡΙΚΗ ΕΞΑΡΤΗΣΗ .. Υφιστάμενο δίκτυο ΥΠ ΓΕΩΡΓΙΑΣ

ΥΨΟΜΕΤΡΙΚΗ ΑΦΕΤΗΡΙΑ η στάθμη θάλασσας κατά τη μέση πλήμμη

ΚΕΝΤΡΟΥ ΦΥΛΛΟΥ ΧΑΡΤΟΥ L= 40° 21'. M= 0° 15' ..

ΜΕΘΟΔΟΣ ΑΠΟΤΥΠΩΣΗΣ .. ΤΑΧΥΜΕΤΡΙΚΗ

ΧΡΟΝΟΛΟΓΙΑ ΑΠΟΤΥΠΩΣΗΣ ... 15 - 3 - 88 ...

ΥΠΟΜΝΗΜΑ ΣΥΜΒΟΛΩΝ:

- ΣΤΑΘΕΡΑ ΣΗΜΕΙΑ ΕΠΙΣΗΜΑΣΜΕΝΑ ΣΕ ΒΡΑΧΟ
- ΑΜΜΟΥΔΙΑ
- ΚΤΙΣΜΑΤΑ
- ΠΡΑΝΗ
- ΔΕΝΔΡΑ

Πίνακας συντεταγμένων κορυφών

αιγιαλού			παραλίας		
Κορυφή	x	y	Κορυφή	x	y
13	- 2095.40	- 4150.00	12'	- 2105.70	- 4155.80
14	- 2096.00	- 4159.60	13'	- 2105.80	- 4162.40
15	- 2081.30	- 4196.45	14'	- 2089.70	- 2202.85
16	- 2029.80	- 4241.70	15'	- 2035.60	- 4250.20
17	- 1948.90	- 4287.00	16'	- 1954.40	- 4295.60
18	- 1866.90	- 4323.70	17'	- 1868.00	- 4333.20
19	- 1817.50	- 4331.30	18'	- 1815.90	4341.40
20	- 1787.40	- 4320.80	19'	1791.50	4332.85
21	- 1782.00	- 4327.40	20'	1786.20	4377.45
22	- 1776.90	- 4373.45	21'	1756.10	4418.00
23	- 1748.05	- 4411.75			
24	- 1700.80	- 4450.00			


ο συντάξας μηχανικός

ΒΑΣΙΛΗΣ ΚΩΝ. ΓΚΕΓΚΑΣ
ΔΙΠΛΩΜ. ΑΓΡΟΝΟΜΟΣ - ΤΟΠΟΓΡΑΦΟΣ ΜΗΧΑΝΙΚΟΣ
ΠΟΛΥΤΕΧΝΙΚΗΣ ΣΧΟΛΗΣ Α. Π. Θ.
ΜΕΛΟΣ Τ.Ε.Ε. ΑΡ. ΜΗΤΡΩΟΥ 42.514
ΣΟΦΟΚΛΕΟΥΣ 21 - ΘΕΣ/ΝΙΚΗ - ☎ 275.627

-ΕΘΕΩΡΗΘΗ.-

Πολύγυρος ..19 Απριλίου .. '88

ο Αντιπ. του ...

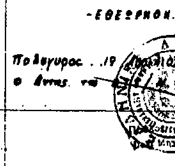

Ελέγχθηκε επί τόσον για την ακρίβεια της αποτύπωσης.

Πολύγυρος ...14 Απριλίου .... '88

ο μηχ/κός της Δ.Τ.Υ/Ν Χαλκιδικής

Ευκλείδης Κ...
Πολ. Υπομηχ... Δ.Β.

ΥΠΟΜΝΗΜΑ

1. Το παρόν τοπογραφικό διάγραμμα συνοδεύει την από 20.4.88 έκθεση της επιτροπής καθορισμού των ορίων αιγιαλού και παραλίας (άρθρ. 74 του ΠΔ 636/77)

2. ———— 1.2.3...33 οριογραμμή αιγιαλού

———— 1'.2'.3'...33' οριογραμμή παραλίας

3. Οι κορυφές των οριογραμμών εξασφαλίζονται με συντεταγμένες του τριγωνομετρικού δικτύου


Πολύγυρος .20.4.88

Η επιτροπή

Ο πρόεδρος

Τα μέλη

Παναγιώτης Γ. Ζαχαρίου
Πλωτάρχης Λ.Σ.

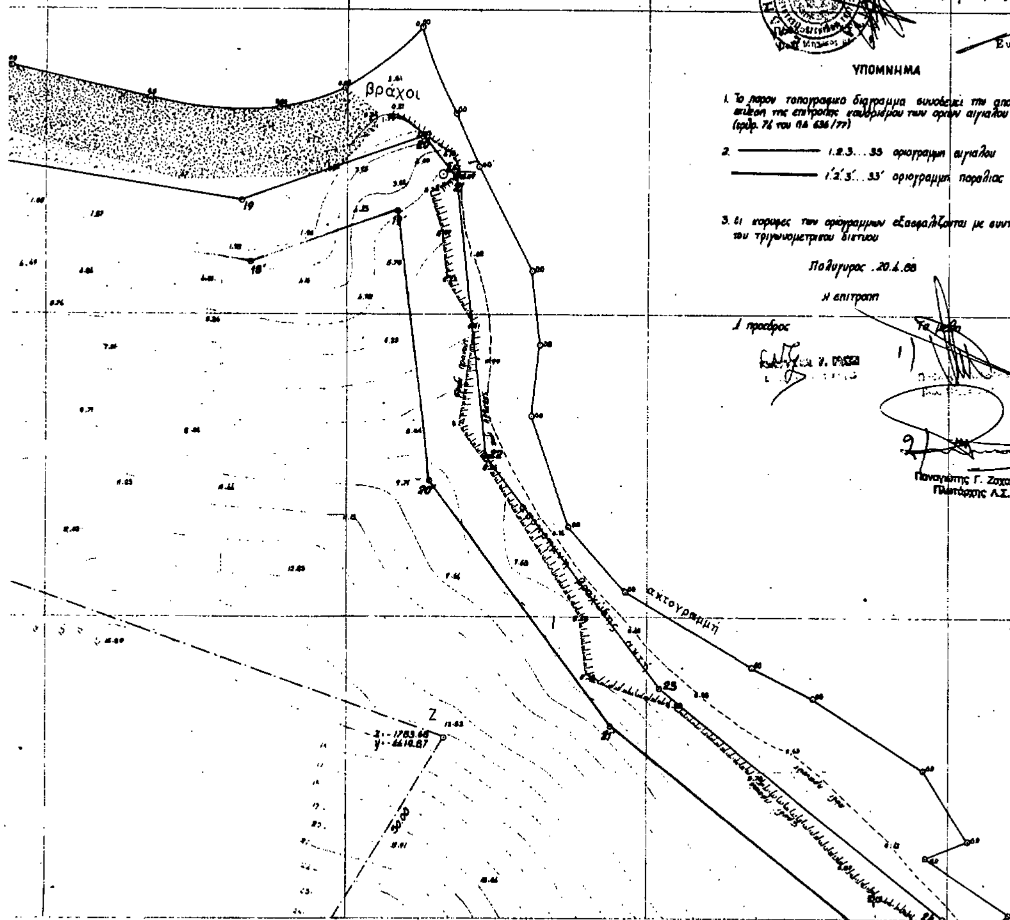
















































124;
42×6

ΑΜΜΟΛΙΑΝΗ ΧΑΛΚΙΔΙΚΗΣ.


ΤΟΠΟΓΡΑΦΙΚΟ ΔΙΑΓΡΑΜΜΑ ΤΟΥ 1300 κληροτεμαχιου ΔΙΑΝΟΜΗΣ 1940

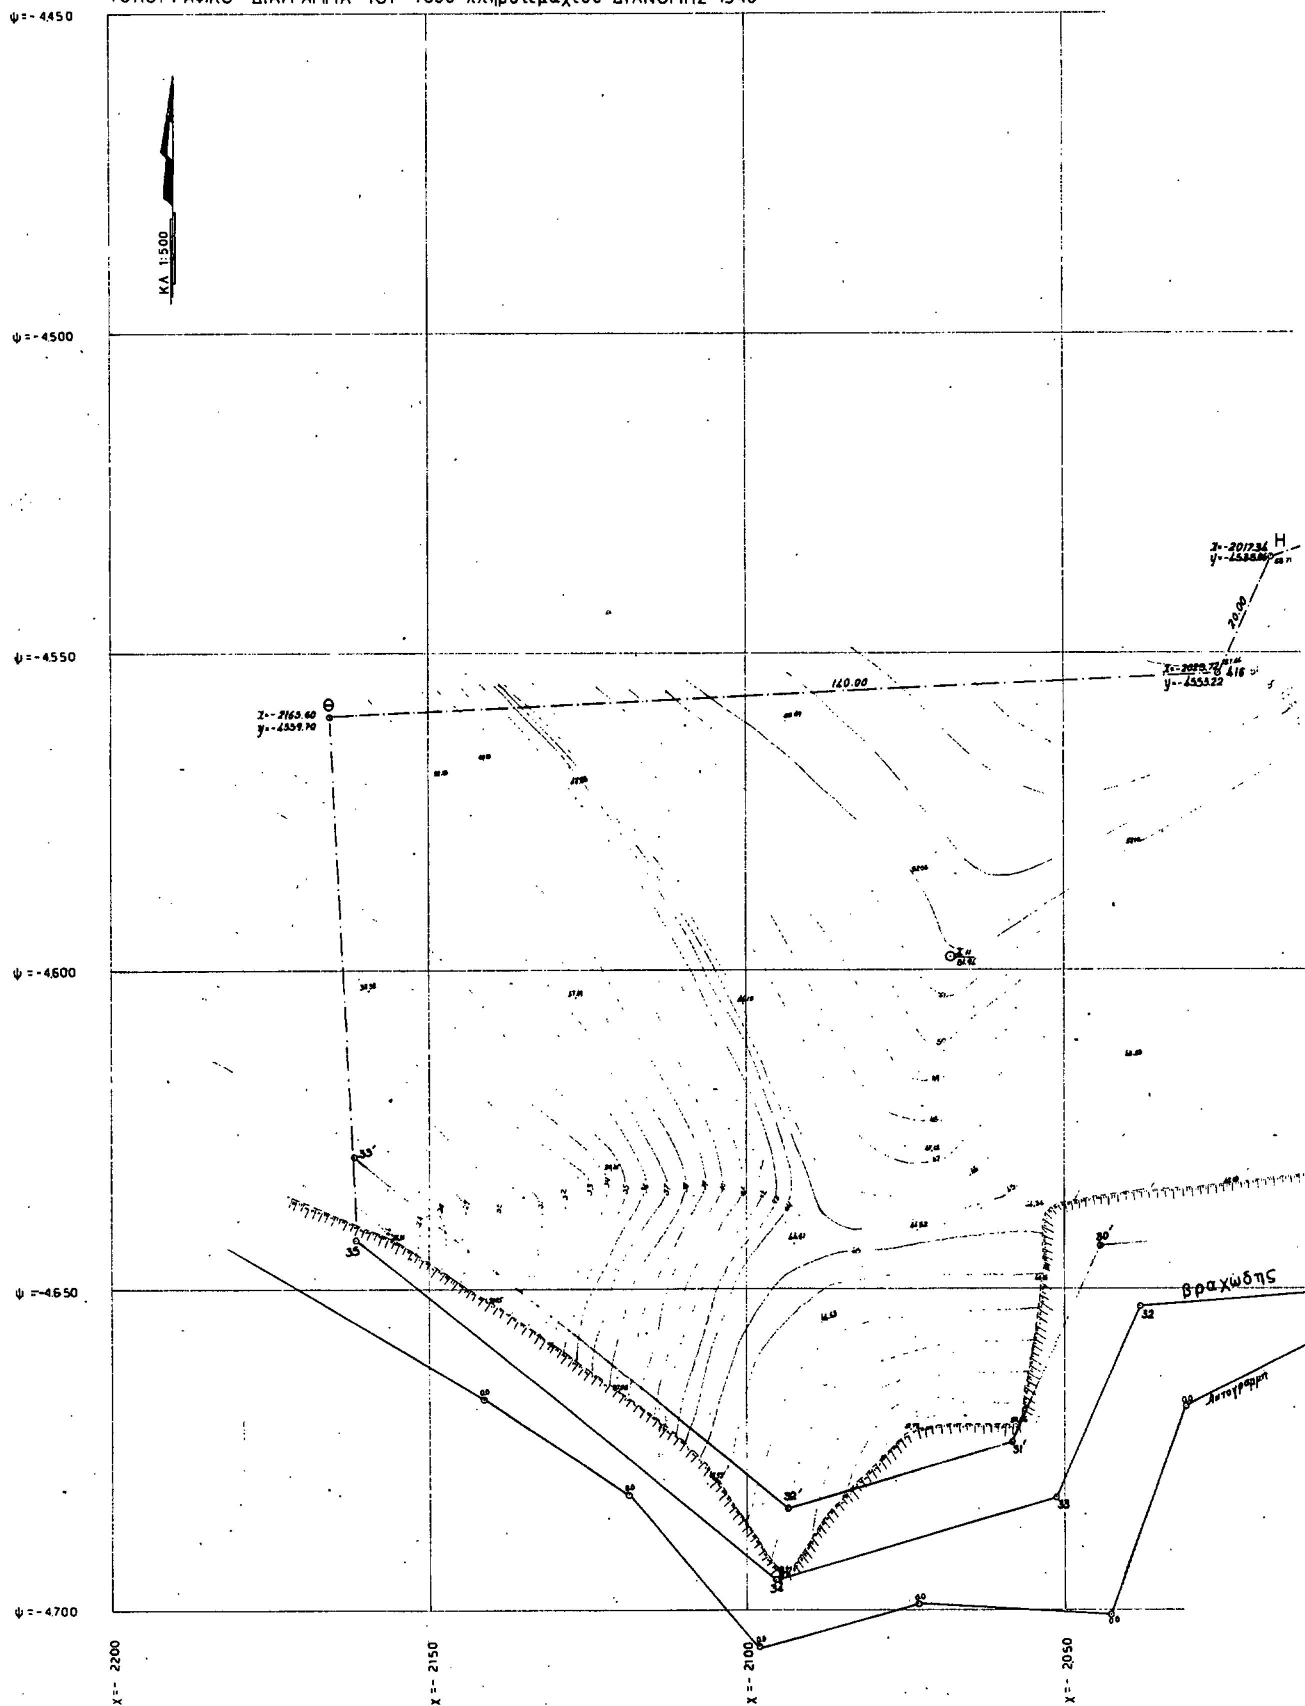

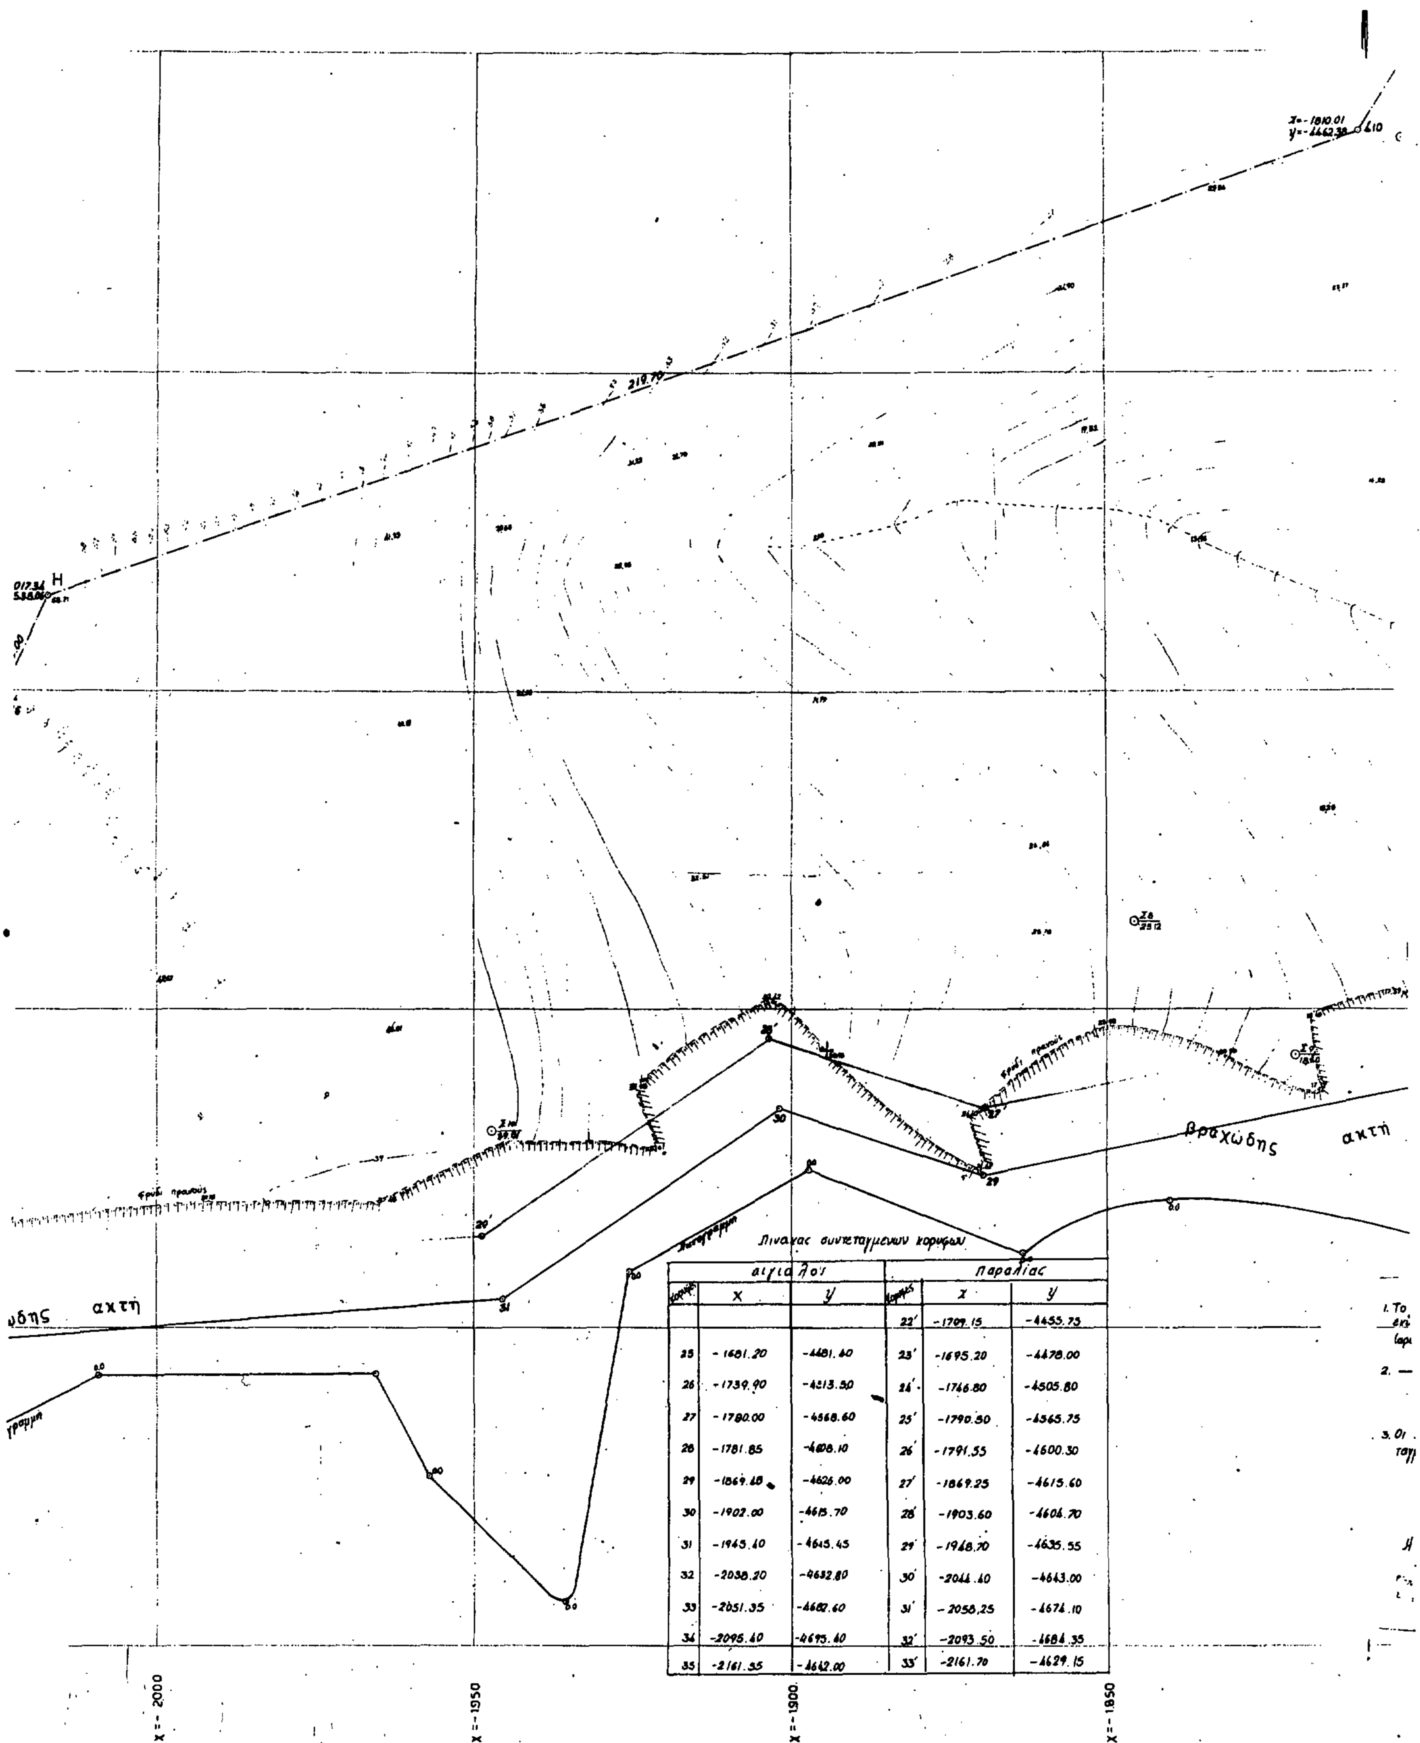

Πίνακας συντεταγμένων κορυφών

αιγιαλού			παραλίας		
κορυφή	x	y	κορυφές	x	y
			22'	-1709.15	-4455.75
25	-1681.20	-4481.40	23'	-1695.20	-4478.00
26	-1739.90	-4513.50	24'	-1746.80	-4505.80
27	-1780.00	-4568.60	25'	-1790.50	-4565.75
28	-1781.85	-4608.10	26'	-1791.55	-4600.30
29	-1869.40	-4626.00	27'	-1869.25	-4615.60
30	-1902.00	-4615.70	28'	-1903.60	-4606.70
31	-1945.40	-4615.45	29'	-1948.70	-4635.55
32	-2038.20	-4632.80	30'	-2044.40	-4643.00
33	-2051.35	-4682.60	31'	-2058.25	-4674.10
34	-2095.40	-4695.40	32'	-2093.50	-4684.35
35	-2161.35	-4662.00	33'	-2161.70	-4629.15

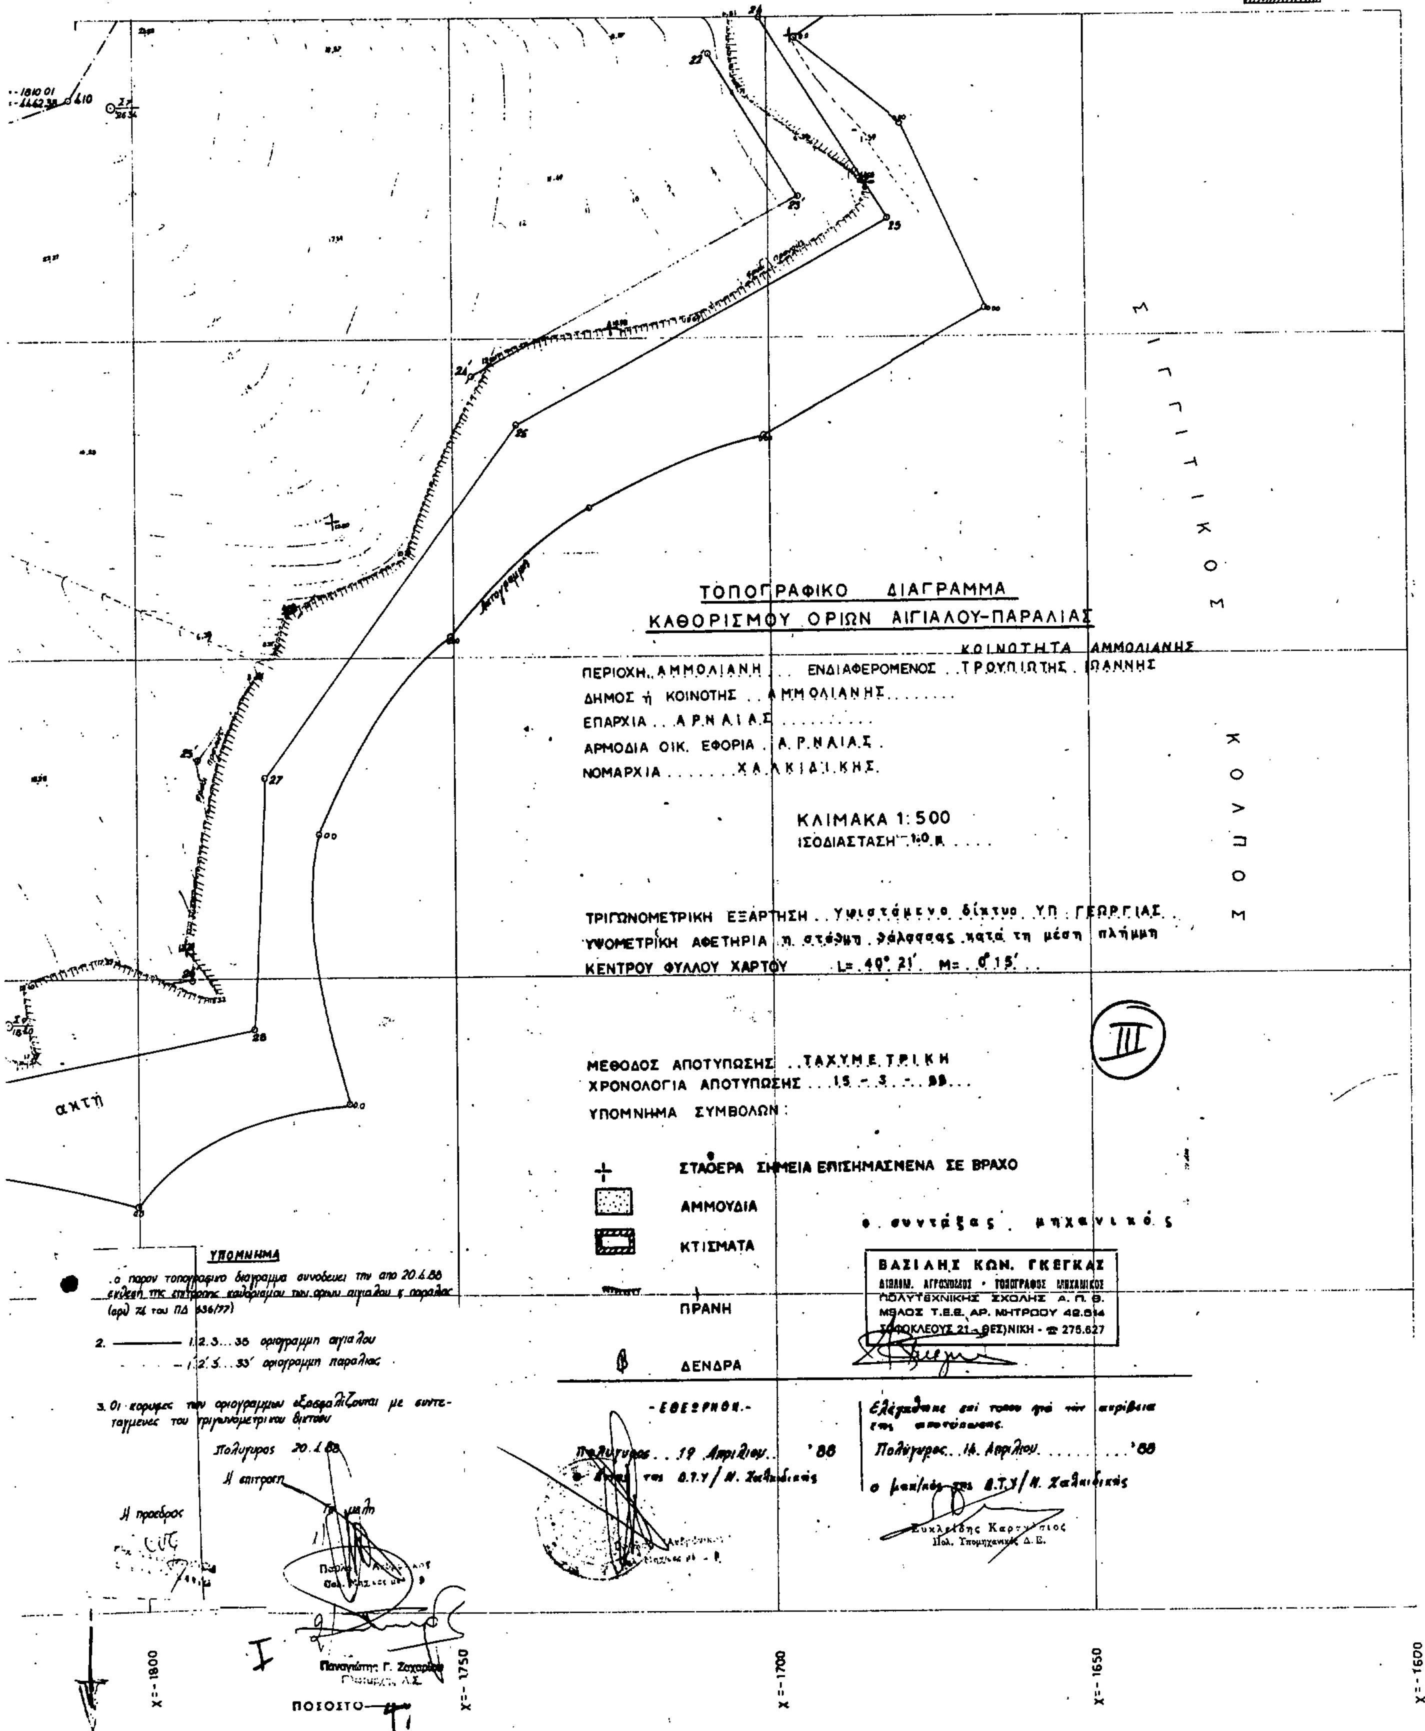

L 40°21΄
M 0°15΄
ΤΟΠΟΓΡΑΦΙΚΟ ΔΙΑΓΡΑΜΜΑ
ΚΑΘΟΡΙΣΜΟΥ ΟΡΙΩΝ ΑΙΓΙΑΛΟΥ-ΠΑΡΑΛΙΑΣ
ΚΟΙΝΟΤΗΤΑ ΑΜΜΟΛΙΑΝΗΣ
ΠΕΡΙΟΧΗ ΑΜΜΟΛΙΑΝΗ ΕΝΔΙΑΦΕΡΟΜΕΝΟΣ ΤΡΟΥΠΙΩΤΗΣ ΙΩΑΝΝΗΣ
ΔΗΜΟΣ ή ΚΟΙΝΟΤΗΣ ΑΜΜΟΛΙΑΝΗΣ
ΕΠΑΡΧΙΑ ΑΡΝΑΙΑΣ
ΑΡΜΟΔΙΑ ΟΙΚ. ΕΦΟΡΙΑ ΑΡΝΑΙΑΣ
ΝΟΜΑΡΧΙΑ ΧΑΛΚΙΔΙΚΗΣ
ΚΛΙΜΑΚΑ 1:500
ΙΣΟΔΙΑΣΤΑΣΗ 1.0 μ
ΤΡΙΓΩΝΟΜΕΤΡΙΚΗ ΕΞΑΡΤΗΣΗ Υφιστάμενο δίκτυο ΥΠ. ΓΕΩΡΓΙΑΣ
ΥΨΟΜΕΤΡΙΚΗ ΑΦΕΤΗΡΙΑ η στάθμη θάλασσας κατά τη μέση πλήμμη
ΚΕΝΤΡΟΥ ΦΥΛΛΟΥ ΧΑΡΤΟΥ L= 40° 21΄ M= 0°15΄
ΣΙΓΓΙΤΙΚΟΣ
ΚΟΛΠΟΣ
ΑΚΤΗ
III
ΜΕΘΟΔΟΣ ΑΠΟΤΥΠΩΣΗΣ ΤΑΧΥΜΕΤΡΙΚΗ
ΧΡΟΝΟΛΟΓΙΑ ΑΠΟΤΥΠΩΣΗΣ 15-3-88
ΥΠΟΜΝΗΜΑ ΣΥΜΒΟΛΩΝ:
ΣΤΑΘΕΡΑ ΣΗΜΕΙΑ ΕΠΙΣΗΜΑΣΜΕΝΑ ΣΕ ΒΡΑΧΟ
ΑΜΜΟΥΔΙΑ
ΚΤΙΣΜΑΤΑ
ΠΡΑΝΗ
ΔΕΝΔΡΑ
ο συντάξας μηχανικός
ΒΑΣΙΛΗΣ ΚΩΝ. ΓΚΕΓΚΑΣ
ΠΟΛΥΤΕΧΝΙΚΗΣ ΣΧΟΛΗΣ Α.Π.Θ.
ΜΕΛΟΣ Τ.Ε.Ε. ΑΡ. ΜΗΤΡΩΟΥ 42.814
ΣΟΦΟΚΛΕΟΥΣ 21 - ΘΕΣ/ΝΙΚΗ - 275.627
ΥΠΟΜΝΗΜΑ
1. ο παρον τοπογραφικο διαγραμμα συνοδευει την απο 20.4.88 εκθεση της επιτροπης καθορισμου των οριων αιγιαλου & παραλιας (αρθ. 4 του ΠΔ 636/77)
2. 1.2.3...35 οριογραμμη αιγιαλου
1΄.2΄.3΄...35΄ οριογραμμη παραλιας
3. Οι κορυφες των οριογραμμων εξασφαλιζονται με συντεταγμενες του τριγωνομετρικου δικτυου
Πολυγυρος 20.4.88
Η επιτροπη
Η προεδρος
- ΘΕΩΡΗΘΗΚΕ -
Πολύγυρος 19 Απριλίου '88
Ελέγχθηκε επί τόπου ως προς την ακρίβεια της αποτύπωσης.
Πολύγυρος 14 Απριλίου '88
ο μηχ/κός της Δ.Τ.Υ/Ν. Χαλκιδικής
Ευκλείδης Καρτ...
Πολ. Υπομηχανικός Δ.Ε.
Παναγιώτης Γ. Ζαχαρ...
ΠΟΙΟΣΙΤΟ
X=-1800
X=-1750
X=-1700
X=-1650
X=-1600